

04006740909980008

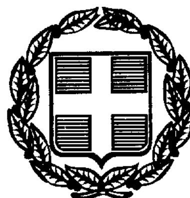

ΕΦΗΜΕΡΙΣ ΤΗΣ ΚΥΒΕΡΝΗΣΕΩΣ

ΤΗΣ ΕΛΛΗΝΙΚΗΣ ΔΗΜΟΚΡΑΤΙΑΣ

ΤΕΥΧΟΣ ΤΕΤΑΡΤΟ **Αρ. Φύλλου 674**

9 Σεπτεμβρίου 1998

ΠΕΡΙΕΧΟΜΕΝΑ

ΑΝΑΔΑΣΩΣΕΙΣ

ΑΠΟΦΑΣΕΙΣ

Αριθ. 3730 (1)

Κήρυξη αναδασωτέας έκτασης 604 τ.μ. στη θέση «Κατσιλιμιός», περιφέρειας Δήμου Αρχαγγέλου, Ν. Δωδ/νήσου.

Ο ΓΕΝΙΚΟΣ ΓΡΑΜΜΑΤΕΑΣ ΠΕΡΙΦΕΡΕΙΑΣ Ν. ΑΙΓΑΙΟΥ

Έχοντας υπόψη:

1. Τις διατάξεις του Ν. 3200/55 περί διοικητικής αποκέντρωσης, όπως τροποποιήθηκε και συμπληρώθηκε μεταγενέστερα με το Ν.Δ. 532/70.

2. Τις διατάξεις του άρθρου 7 του Ν. 2503/97 «Διοίκηση, οργάνωση, στελέχωση της περιφέρειας κ.λπ.»

3. Τις διατάξεις του άρθρου 117 παρ. 3 του Συντάγματος.

4. Τις διατάξεις του Ν. 998/79 «περί προστασίας των δασών κ.λπ.» και ειδικότερα:

α) του άρθρου 41 παρ. 1, β) του άρθρου 38 παρ. 1.

5. Τις διαταγές του Υπουργείου Γεωργίας:

α) 160417/1180/8.7.80, β) 182447/3049/24.9.80

6. Την από 16.7.98 έκθεση αυτοψίας του Δασολόγου Β. Τσιγάρα, με την οποία προτείνεται η κήρυξη της έκτασης που αναφέρεται στο θέμα ως αναδασωτέας:

7. Την αριθμ. 3358/7.8.98 εισήγηση για την κύρυξη αναδασωτέας της Δ/νσης Δασών Δωδ/νήσου για κήρυξη της έκτασης αναδασωτέας, αποφασίζουμε:

Κηρύσσουμε αναδασωτέα με σκοπό τη διατήρηση του δασικού χαρακτήρα της έκτασης και την αποκατάσταση της βλάστησης που καταστράφηκε από παράνομη εκχέρσωση, την δασική έκταση ιδιοκτησίας Ε.Ο.Τ. εμβαδού εξακοσίων τεσσάρων (604) τετρ. μέτρων, που βρίσκεται στη θέση «Κατσιλιμιός» περιοχής Δήμου Αρχαγγέλου και προσδιορίζεται από τα στοιχεία (1, 2, 3, 4, 1) και έχει ορια:

Ανατολικά: Με δασική έκταση

Δυτικά: Με δασική έκταση

Βόρεια: Με δασική έκταση

Νότια: Με δασική έκταση όπως φαίνεται στο συνημμένο διάγραμμα που αποτελεί αναπόσπαστο μέρος της απόφασης αυτής.

Η απόφαση αυτή να δημοσιευθεί στην Εφημερίδα της Κυβερνήσεως.

Ρόδος, 8 Αυγούστου 1998

Ο Γ.Γ. Περιφέρειας κ.α.α.

Η Γενική Διευθύντρια

ΜΑΡΙΑ ΚΑΡΑΔΗΜΗΤΡΙΟΥ

3730/18-8-93

ΑΠΟΣΠΑΣΜΑ ΤΟΠΟΓΡΑΦΙΚΟΥ ΧΑΡΤΗ
ΣΤΗ ΘΕΣΗ "ΚΑΤΣΙΛΙΜΙΟΣ"
ΠΕΡΙΟΧΗΣ ΔΗΜΟΥ ΑΡΧΑΓΓΕΛΟΥ
ΤΜΗΜΑ ΤΗΣ ΚΜ 2043 ΑΑ

ΚΛΙΜΑΚΑ 1: 5.000






ΥΠΟΜΝΗΜΑ

Ε(1,2,3,4,1) = 604 τ.μ. παράνομα εκχερσωθείσα δασική έκταση ιδιοκτησίας Ε.Ο.Τ.

(Α) Αυθαίρετο κτίσμα εμβαδού 120 τ.μ.

Ρόδος 16-7-98
Ο Συντάκτης

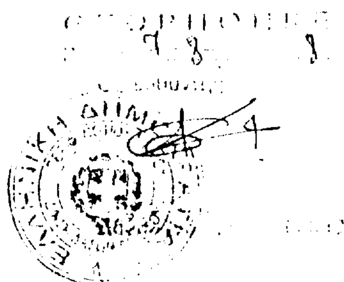

Αριθ. 2442 (2)

Κήρυξη αναδασωτέας έκτασης στρεμ. 38,130 στη θέση ΛΑΓΚΩΝΕΣ περιοχής Κοινότητας Τριάδας Ν. Ευβοίας.

Ο ΓΕΝΙΚΟΣ ΓΡΑΜΜΑΤΕΑΣ ΠΕΡΙΦΕΡΕΙΑΣ ΣΤ. ΕΛΛΑΔΑΣ

Έχοντας υπόψη:

1. Τις διατάξεις του Ν. 2218/94 όπως τροποποιήθηκαν και συμπληρώθηκαν με το Ν. 2240/94 και το Ν. 2307/95 σύμφωνα με τις οποίες καθιδρύθηκαν ως Β΄ βαθμός Τοπικής Αυτοδιοίκησης οι Νομαρχιακές Αυτοδιοικήσεις (Ν.Α.).

2. Τις διατάξεις του Ν. 2503/97 «Διοίκηση - Οργάνωση - Στελέχωση» της περιφέρειας» καθώς και την 6747/29.9.97 απόφαση του Γενικού Γραμματέα της περιφέρειας περί αρμοδιοτήτων.

3. Τις διατάξεις τουάρθρου 117 παρ. 3 του Συντάγματος της Χώρας.

α) του άρθρ. 41 παρ. 1, β) του άρθρου 38 παρ. 1.

5) Τις δ/γές του Υπουργείου Γεωργίας: α) 160417/1180/8.7.1980, β) 182447/3049/24.9.1980.

6. Την Ζ/4588/17.8.98 αναφορά του Δασαρχείου Χαλκίδας περί κηρύξεως αναδασωτέας έκτασης 38,130 στρεμ. στη θέση Λάγκωνες του ιδιωτικού δάσους Τριάδας που κάηκε την 19.7.98, αποφασίζουμε:

Κηρύσσουμε αναδασωτέα με σκοπό την διατήρηση του χαρακτήρα του δάσους και την προστασία και ανάπτυξη της δασικής βλάστησης με φυσική αναγέννηση (βάσει προγράμματος του Δασαρχείου της περιοχής της), την έκταση των 38,130 στρεμ. που βρίσκεται στη θέση Λάγκωνες του ιδιωτικού δάσους Τριάδας Ν. Ευβοίας και προσδιορίζεται από τα στοιχεία Α - Β - Γ - Δ - Δ - Ε - Ζ - Η - Θ - Ι - Κ - Λ - Μ - Ν - Ξ - Α και με όρια:

Ανατολικά: Αγρούς και Ιδιωτικό δάσος Τριάδος

Δυτικά: Αγρούς

Βόρεια: Ιδιωτικό δάσος Τριάδας

Νότια: Αγρούς

όπως φαίνεται στο συν/νο σχεδιάγραμμα που αποτελεί αναπόσπαστο μέρος της παρούσης απόφασης.


Η απόφαση αυτή να δημοσιευθεί στην Εφημερίδα της Κυβερνήσεως.

Χαλκίδα, 21 Αυγούστου 1998

Με εντολή Γ.Γ. Περιφέρειας

Ο Δ/ντής Δασών

ΝΙΚΟΛΑΟΣ ΑΓΑΘΟΥ ΛΟΥΚΑΣ

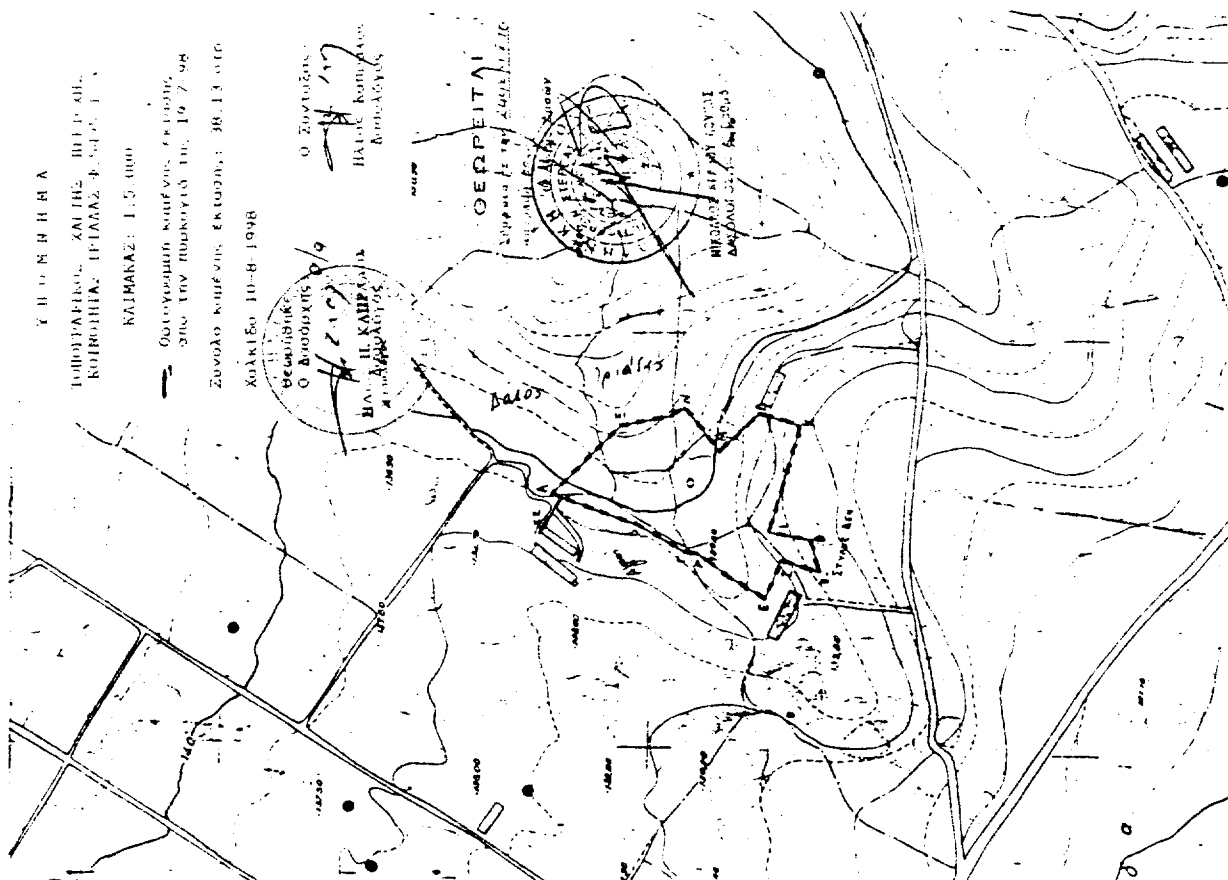

Αριθ. 2386 (3)

Κήρυξη αναδασωτέας συνολ. έκτασης εμβαδού 6544 στρ. στις κοινότητες Πούρνου - Θεολόγου - Φύλλων - Γυμνού και Δήμου Ερετρίας Αφρατίου Ν. Εύβοιας.

Ο ΓΕΝ. ΓΡΑΜΜΑΤΕΑΣ ΠΕΡΙΦΕΡΕΙΑΣ ΣΤ. ΕΛΛΑΔΑΣ

Έχοντας υπόψη:

α. Τις διατάξεις του Ν. 2218/94 όπως τροποποιήθηκαν και συμπληρώθηκαν με το Ν. 2307/95 σύμφωνα με τις οποίες εγκαθιδρύθηκαν ως Β΄ βαθμός Τοπικής Αυτοδιοίκησης σε Νομαρχιακές Αυτοδιοικήσεις (Ν.Α.)

β. Τις διατάξεις του Ν. 2503/97 (ΦΕΚ 107Α/97) Διοίκηση - Οργάνωση - Στελέχωση της Περιφέρειας - ρύθμιση θεμάτων για την Τοπική Αυτοδιοίκηση και άλλες διατάξεις.

γ. Την 6747/29.9.1997 απόφαση του Γενικού Γραμματέα Περιφέρειας Στερεάς Ελλάδας Μεταβίβαση αρμοδιοτήτων στους Προϊσταμένους των Δασικών Υπηρεσιών της Περιφέρειας Στερεάς Ελλάδας και της εξουσίας να υπογράφουν με εντολή Γενικού Γραμματέα της Περιφέρειας Στερεάς Ελλάδας.

δ. Τις διατάξεις του Ν. 998/79 άρθρο 38 παρ. 1 και 41 παρ. 1.

ε. Τις δ/γές του Υπ. Γεωργίας α) 160417/1180/8.7.1980, β) 182447/3049/24.9.1980.

στ. Την Ζ/4482/12.8.1998 αναφορά του Δασαρχείου Χαλκίδας περί κηρύξεως αναδασωτέας έκτασης 65.440 στρεμ. που βρίσκεται στα όρια των Κοινοτήτων Πούρνου - Θεολόγου - Φύλλων - Αφρατίου - Γυμνού - Δήμου Ερετρίας των ιδιωτικών - διακατεχομένων Δημοσίων δασών της περιοχής που κάηκαν κατά την πυρκαγιά της 4.7.1998, αποφασίζουμε:

Κηρύσσουμε αναδασωτέα με σκοπό την διατήρηση του χαρακτήρα του δάσους και των δασικών εκτάσεων κατά την προστασία και ανάπτυξη της δασικής βλάστησης με φυσική αναγέννηση την έκταση των 65.440 στρεμ. που βρίσκεται στα διοικητικά όρια των κοινοτήτων ως εξής:

Α΄ Κοινότητα Πούρνου:

α) Ιδιωτικό δάσος Πολυτήρα έκταση 2.172 στρεμ.

β) Διακατεχόμενο δάσος Πούρνου έκταση 3.773 στρεμ.

Β΄ Κοινότητα Αφρατίου:

α) Ιδιωτικό δάσος Αφρατίου έκταση 7.460 στρεμ.

Γ΄ Κοινότητα Φύλλων:

α) Ιδιωτικό δάσος Φύλλων έκταση 15.054 στρεμ.

Δ΄ Κοινότητα Θεολόγου:

Διακατεχόμενο δάσος Θεολόγου έκταση 5.996 στρεμ.

Ε΄ Δήμος Ερετρίας:

α) Δημόσιο Δάσος Ερέτριας έκταση 24.301 στρεμ.

ΣΤ΄ Κοινότητα Γυμνού: έκταση 392 στρεμ.

Ζ΄ Κοινότητα Φύλλων:

α) Δημόσιο δάσος Καμαρίου: έκταση 6.322 στρεμ.

Σύνολο: 65.440 στρεμ.

Οι ανωτέρω εκτάσεις προσδιορίζονται στο χάρτη κλίμ. 1:50000 που συνέταξε το Δασαρχείο Χαλκίδας που αποτελεί αναπόσπαστο μέρος της παρούσας απόφασης με στοιχεία Α - Β - Γ - Δ - Ε- Ζ - Η - Θ - Ι - Κ - Λ - Μ - Ν - Ξ - Ο - Π - Ρ - Σ - Τ - Υ - Φ - Χ- Ψ - Ω - Α΄ - Β΄ - Γ΄ - Δ΄ - Ε1 - Ζ1 - Η1 - Θ1 - Ι1 - Κ1 - Λ1 - Μ1 - Ν1 - Ξ1 - Ο1 - Π1 - Ρ1 - ΣΤ1 - Α.

Στην απόφαση αυτή δεν συμπεριλαμβάνονται οι αγροτικού χαρακτήρα εκτάσεις που βρίσκονται εντός της περιμέτρου της καείσας έκτασης και που το συνολικό εμβαδό είναι 17.632 στεμ. και οι κατά το παρελθόν καείσες και κηρυχθείσες ως αναδασωτέες εκτάσεις.

Τα όρια των καμμένων δασών και δασικών εκτάσεων είναι:

Ανατολικά: Δάση και δασικές εκτάσεις και αγροτικές εκτάσεις

Δυτικά: Δάση και δασικές εκτάσεις και αγροτικές εκτάσεις

Βόρεια: Δάση και δασικές εκτάσεις και αγροτικές εκτάσεις

Νότια: Δάση και δασικές εκτάσεις και αγροτικές εκτάσεις

Η απόφαση αυτή να δημοσιευθεί στην Εφημερίδα της Κυβερνήσεως.

Χαλκίδα, 17 Αυγούστου 1998

Με εντολή Γ.Γ. Περιφέρειας
Ο Δ/ντής Δασών
ΝΙΚΟΛΑΟΣ ΑΓΑΘΟΥ ΛΟΥΚΑΣ

ΥΠΟΜΝΗΜΑ
ΤΟΠΟΓΡΑΦΙΚΟΣ ΧΑΡΤΗΣ ΠΕΡΙΟΧΗΣ
ΠΟΥΡΝΟΥ - ΘΕΟΛΟΓΟΥ - ΓΥΜΝΟΥ
ΕΡΕΤΡΙΑΣ - ΑΦΡΑΤΙΟΥ - ΦΥΛΛΩΝ
ΚΛΙΜΑΚΑΣ: 1:50.000
Οριογραμμη καμενης εκτασης απο την πυρκαγια της 4-7-98
Ορια δασων
Οριογραμμη ηδη κηρυγμενων αναδασωτεων εκτασεων
Χαλκιδα 3-8-98
Θεωρηθηκε
Ο Δασαρχης:
Δασολογος
Ο Συντακτης:
Ηλιας Καπραλος
Δασολογος
ΘΕΩΡΕΙΤΑΙ

ΑΠΑΛΛΟΤΡΙΩΣΕΙΣ

ΑΝΑΚΟΙΝΩΣΕΙΣ

(4)

Ειδοποίηση για παρακατάθεση αποζημίωσης ιδιοκτητών έκτασης που βρίσκεται στο Δήμο Ζεφυρίου και απαλλοτριώθηκε υπέρ και με δαπάνη του Ο.Σ.Κ.

ΟΡΓΑΝΙΣΜΟΣ ΣΚΟΛΙΚΩΝ ΚΤΙΡΙΩΝ

Το Νομικό Πρόσωπο Δημοσίου Δικαίου με την επωνυμία «ΟΡΓΑΝΙΣΜΟΣ ΣΧΟΛΙΚΩΝ ΚΤΙΡΙΩΝ» που εδρεύει στην Αθήνα και επί της οδού Φαβιέρου 30 ειδοποιεί ότι σύμφωνα με την 1099034/6232/95 (ΦΕΚ 779/Δ/95) κοινή απόφαση των Υπουργών Οικονομικών και Εθνικής Παιδείας και Θρησκευμάτων για αναγκαστική απαλλοτρίωση που κηρύθηκε υπέρ και με δαπάνη του Ο.Σ.Κ. έκτασης εμβαδού 4.993,00 μ2 (και σύμφωνα με το οριστικό διάγραμμα του Κτηματολογίου 4.999,60μ2) που βρίσκεται στην περιοχή Ζεφυρίου και μεταξύ των δρόμων Παπαναστασίου και Φιλικής Εταιρείας (τμ. Ο.Τ. 214) κατέθεσε στο Ταμείο Παρακαταθηκών και δανείων υπέρ των δικαιούχων την αποζημίωση που καθορίστηκε σύμφωνα με την 299/28.2.97 απόφαση του Μονομ. Πρωτοδικείου Αθηνών και εκδόθηκε το 4284/24.8.98 γραμμάτιο σύστασης παρακαταθήκης για ποσό 151.388.000 δρχ.

Αθήνα, 20 Αυγούστου 1998

Ο Πρόεδρος Δ.Σ. Ο.Σ.Κ. κ.α.α
ΑΝΔΡ. ΛΟΝΤΟΣ

ΠΟΛΕΟΔΟΜΙΑ

ΑΠΟΦΑΣΕΙΣ

Αριθ. Τ.Π.-Π 3222 (5)

Αλλαγή χρήσης γης των αγροτεμαχίων 687α και 687β του αγροκτήματος Φωτολίβους του Νομού Δράμας.

Ο ΝΟΜΑΡΧΗΣ ΔΡΑΜΑΣ

Έχοντας υπόψη:

1) Τις διατάξεις του Ν. 1512/85 και ειδικότερα το άρθρο 3, που αναφέρεται στη διαδικασία αλλαγής χρήσης δημοσίων εκτάσεων.

2) Τις θετικές γνωμοδοτήσεις των αρμοδίων υπηρεσιών.

3) Την ομόφωνη θετική απόφαση του Κοινοτικού Συμβουλίου Φωτολίβους του Νομού Δράμας με αρ. 3/19.1.96.

4) Την ομόφωνη θετική απόφαση του Νομαρχιακού Συμβουλίου Δράμας με αρ. 24/13.5.98.

5) Την ομόφωνη θετική γνωμοδότηση του Συμβουλίου ΠΕ.ΧΩ. του Νομού Δράμας με αρ. 39/18.8.98, αποφασίζουμε:

1) Την αλλαγή χρήσης: α) Του υπ' αρ. 687α αγροτεμαχίου του αγροκτήματος Φωτολίβους του Νομού Δράμας, έκτασης 4.000 τ.μ., ιδιοκτησίας του Δημοσίου, σε χώρο εγκατάστασης πρατηρίου υγρών καυσίμων, αποθήκη γεωργικών φαρμάκων, ανταλλακτικών κ.λ.π. του Γεωργικού Πιστωτικού Συνεταιρισμού Φωτολίβους.

β) Του υπ' αρ. 687β του αγροκτήματος Φωτολίβους του Νομού Δράμας, έκτασης 6.000 τ.μ., ιδιοκτησίας του Δημοσίου, σε χώρο εγκατάστασης υποστέγου συγκέντρωσης - αποθήκευσης γεωργικών προϊόντων κ.λ.π. του Γεωργικού Πιστωτικού Συνεταιρισμού Φωτολίβους.


2) Από τις διατάξεις της απόφασης αυτής δεν προκαλείται δαπάνη σε βάρος του Κρατικού Προϋπολογισμού ή Κοινοτικού Προϋπολογισμού.

3) Η απόφαση μαζί με το σχετικό διάγραμμα που την συνοδεύει να δημοσιευθεί στην Εφημερίδα της Κυβερνήσεως.

Η παρούσα απόφαση ισχύει από την ημερομηνία δημοσίευσής της στην Εφημερίδα της Κυβερνήσεως.

Δράμα, 21 Αυγούστου 1998

Ο Νομάρχης
ΣΩΚΡΑΤΗΣ ΔΗΜΗΤΡΙΑΔΗΣ

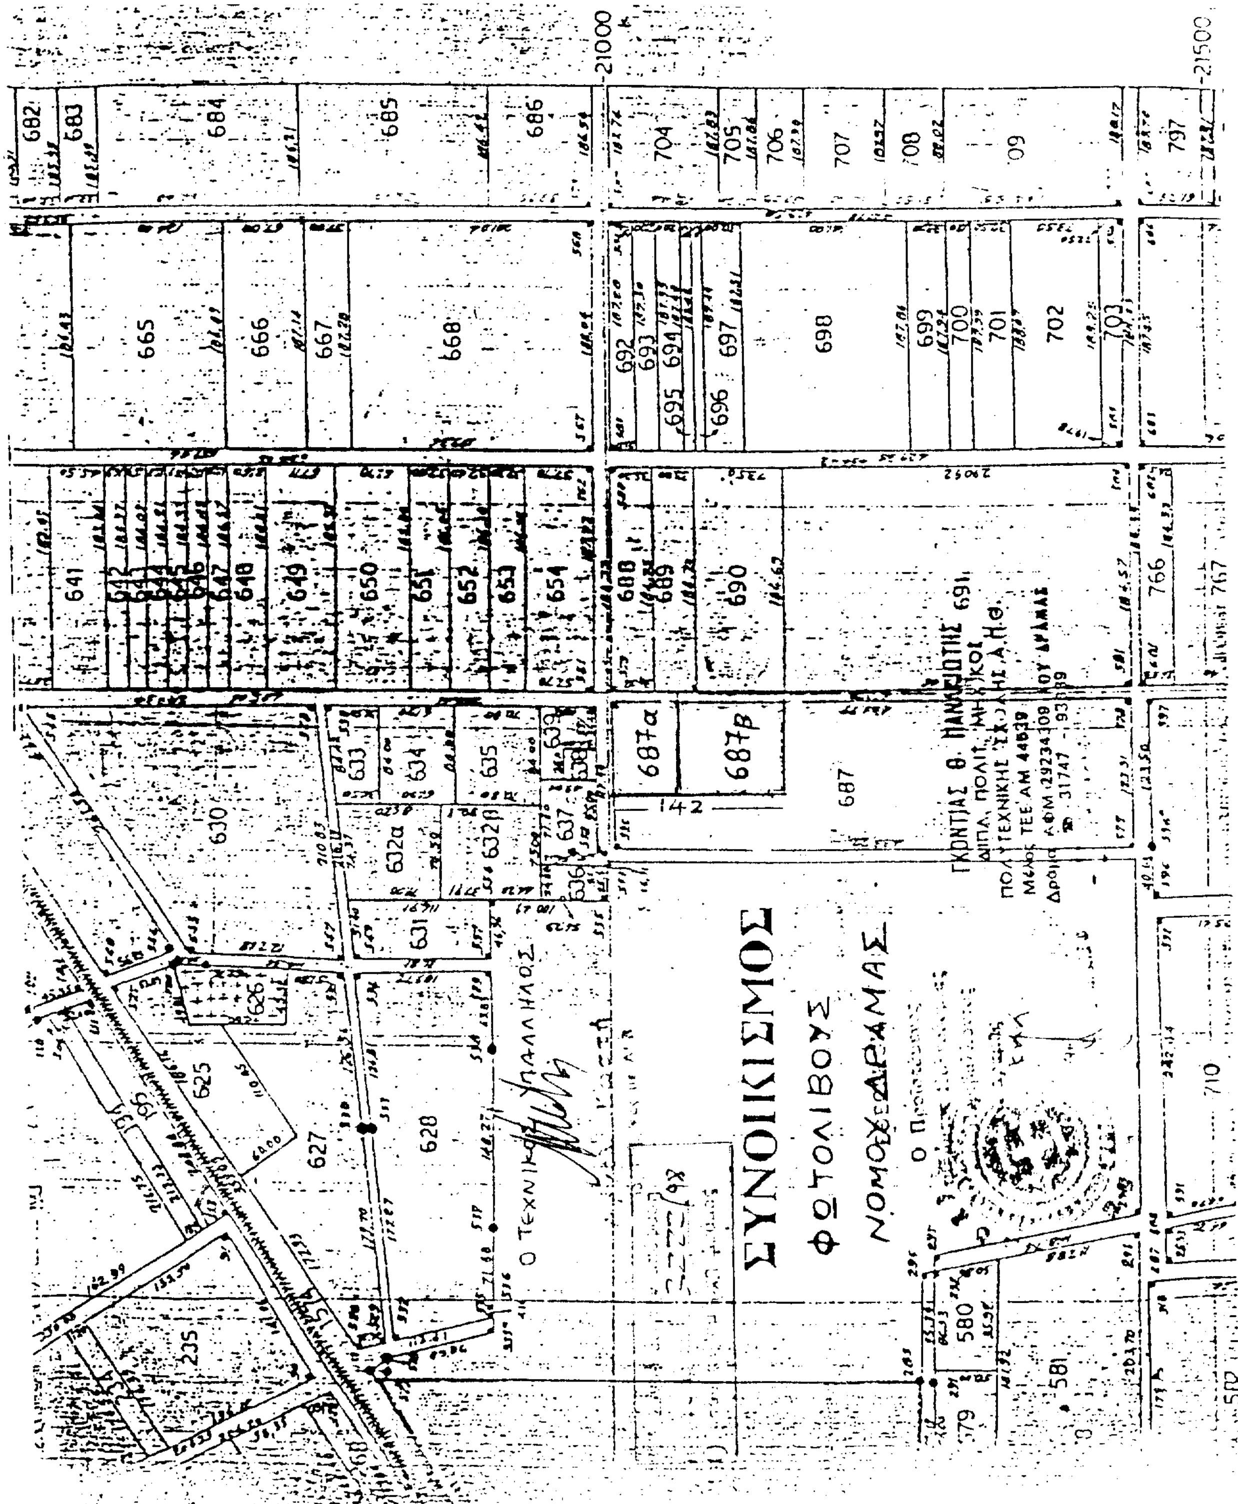
ΣΥΝΟΙΚΙΣΜΟΣ
ΦΩΤΟΛΙΒΟΥΣ
ΝΟΜΟΣ ΔΡΑΜΑΣ
Ο ΤΕΧΝΙΚΟΣ ΥΠΑΛΛΗΛΟΣ
ΓΚΟΝΤΙΑΣ Θ. ΠΑΝΑΓΙΩΤΗΣ
21000
21500

ΑΝΑΚΟΙΝΩΣΕΙΣ

(6)

Ειδοποίηση για παρακατάθεση αποζημίωσης ιδιοκτητών έκτασης που βρίσκεται στην περιοχή «ΤΣΑΚΑΛΙ» της Κοινότητας Μαγούλας Αττικής και εντάχθηκε στο σχέδιο πόλεως της Κοινότητας Μαγούλας για την ανέγερση του 2ου Δημ. Σχολείου Μαγούλας.

ΟΡΓΑΝΙΣΜΟΣ ΣΧΟΛΙΚΩΝ ΚΤΙΡΙΩΝ

Το Νομικό Πρόσωπο Δημοσίου Δικαίου με την επωνυμία «ΟΡΓΑΝΙΣΜΟΣ ΣΧΟΛΙΚΩΝ ΚΤΙΡΙΩΝ» που εδρεύει στην Αθήνα και επί της οδού Φαβιέρου 30, ειδοποιεί ότι σύμφωνα με την υπ' αριθμ. 1/94-πράξη εφαρμογής του ρυμοτομικού σχεδίου που κυρώθηκε με την 8274/418/30.7.97 απόφαση του Αναπλ. Νομάρχη Δυτικής Αττικής λόγω ένταξης στο σχέδιο πόλεως έκτασης εμβαδού 1126μ² που βρίσκεται στην περιοχή «ΤΣΑΚΑΛΙ» της Κοινότητας Μαγούλας Αττικής (Ο.Τ. 147) και στον χώρο που θα ανεγερθεί το 2ο Δημ. Σχολείου Μαγούλας κατέθεσε στο Ταμείο Παρακαταθηκών και Δανείων υπέρ των δικαιούχων ιδιοκτητών την αποζημίωση που καθορίσθηκε σύμφωνα με την 24901/583/1.12.94 απόφαση του αναπληρωτή Νομάρχη Δυτικής Αττικής και εκδόθηκαν τα 4238, 4239, 4240, 4241, 4242, 4243, 4244 και 4245/8.7.98 γραμμάτια σύστασης παρακαταθήκης για ποσό 3.559.500, 807.000, 4.032.000, 4.032.000, 807.000, 807.000, 807.000, και 2.038.500 αντίστοιχα.

Αθήνα,28 Ιουλίου 1998

Ο Πρόεδρος Δ.Σ.
ΔΗΜ. ΣΚΑΜΝΑΚΗΣ